




www.dopa.cz
 dopa@dopa.cz
 tel: 724 513 970

Vyjádření příslušného orgánu

* souhlasíme - nesouhlasíme

.....
 razítko, podpis

* nehodící se škrtněte

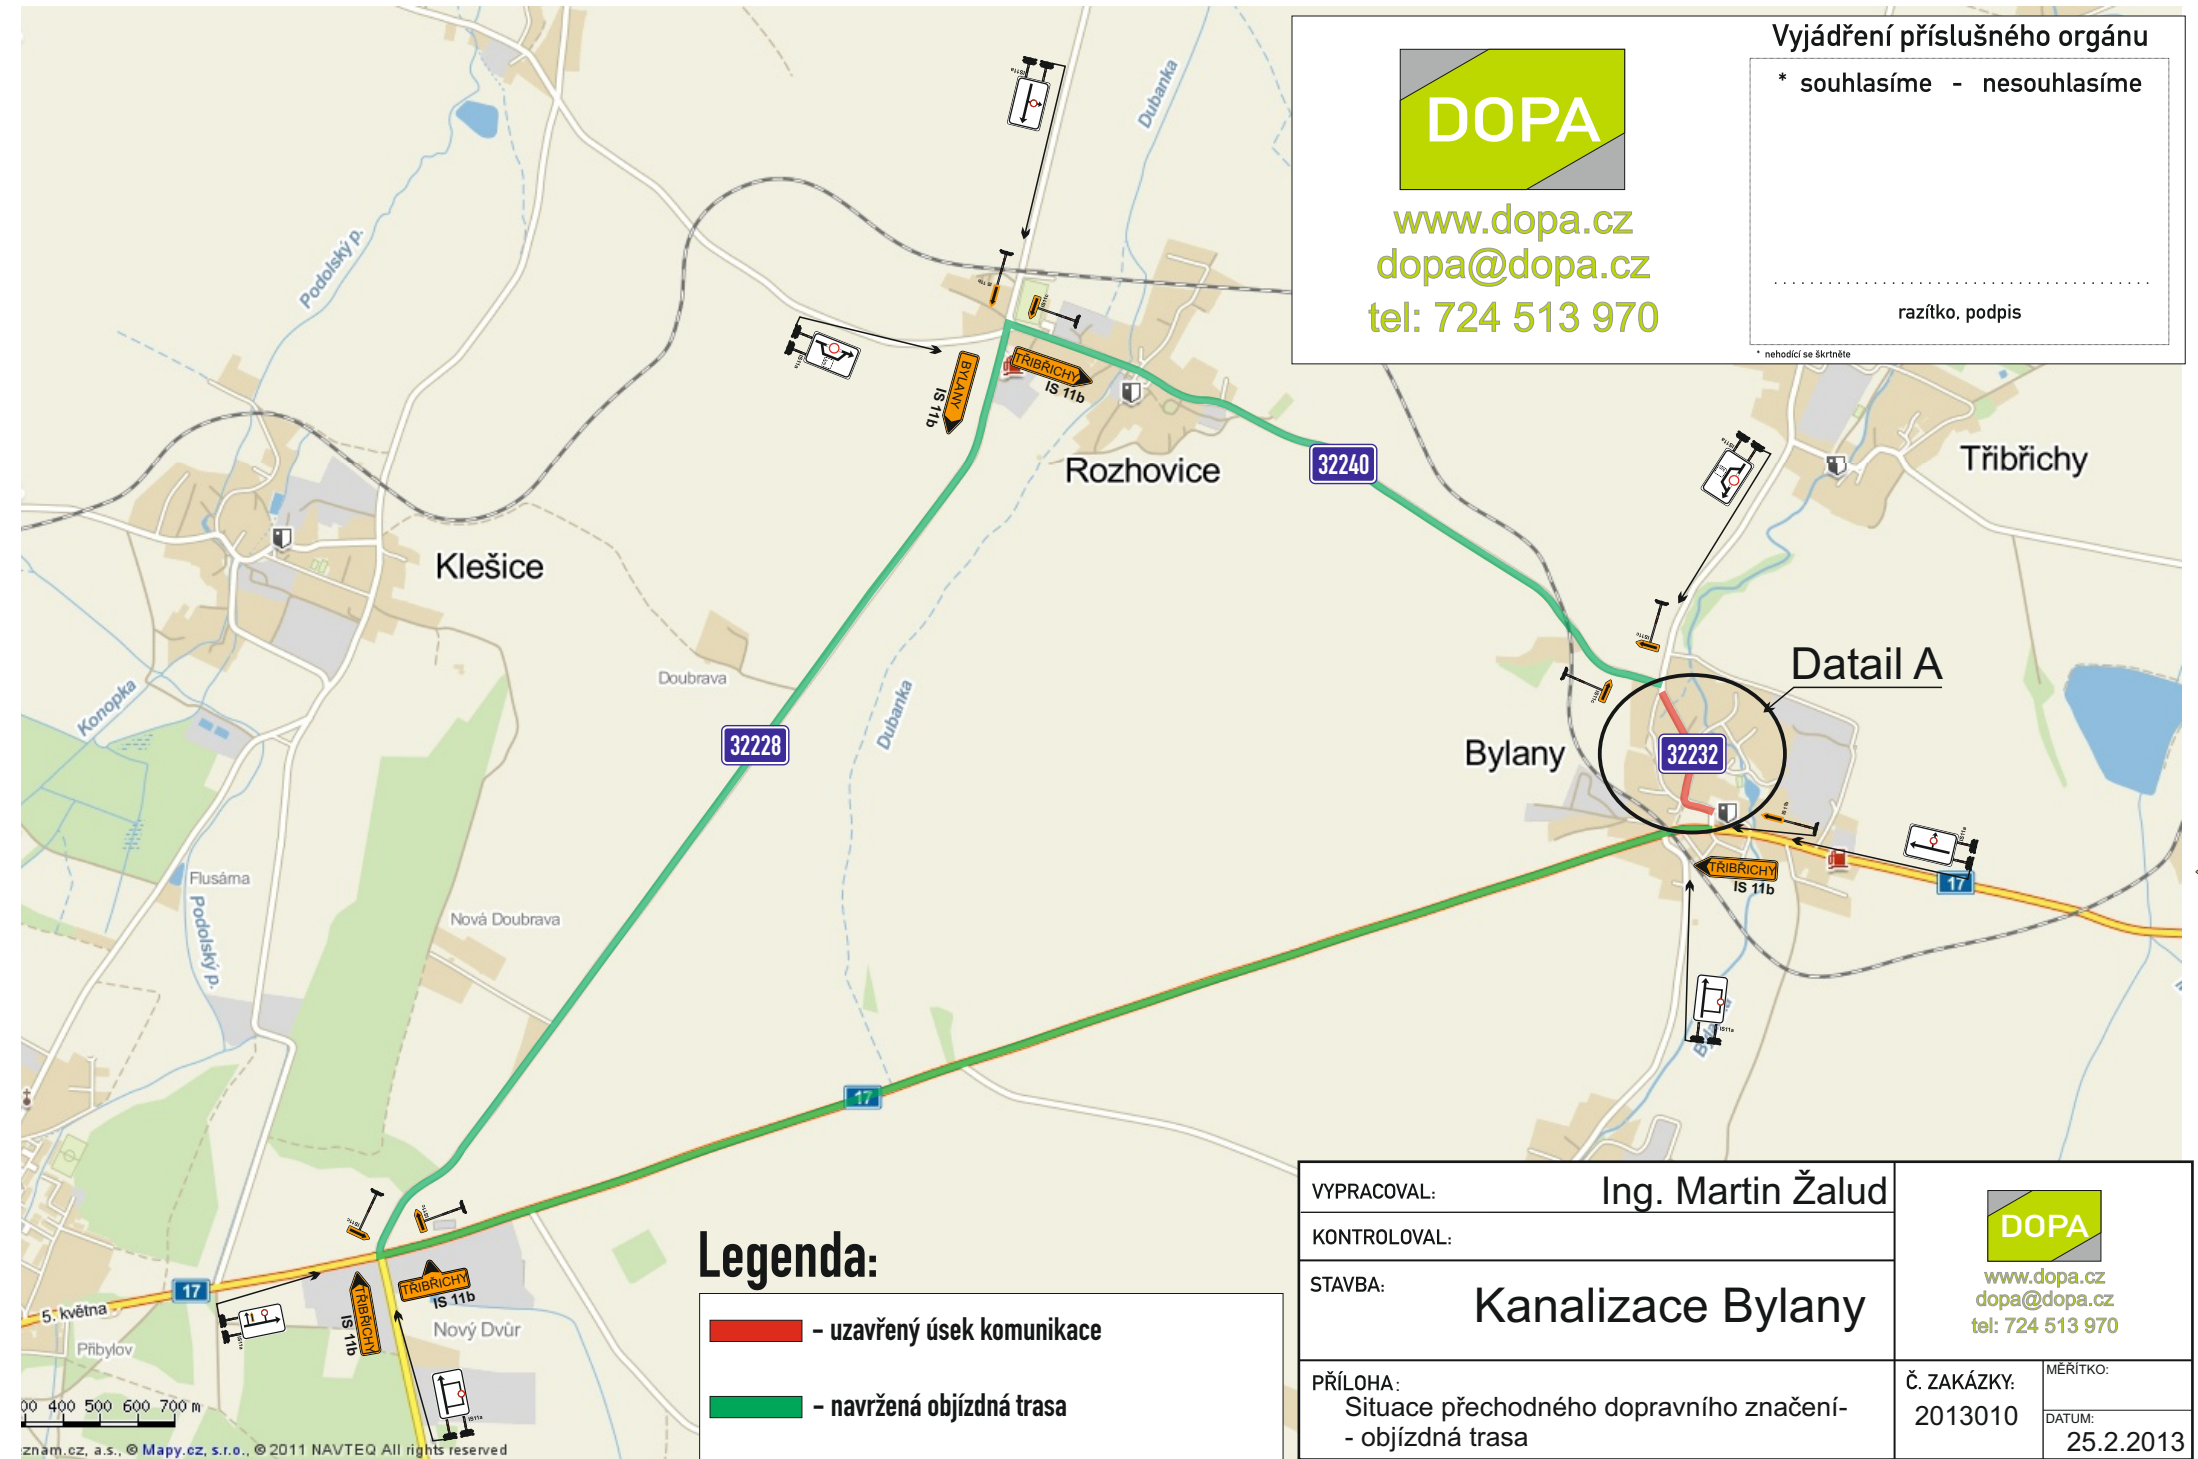

Legenda:

- uzavřený úsek komunikace
- navržená objízdná trasa

VYPRACOVAL: Ing. Martin Žalud

KONTROLOVAL:

STAVBA: **Kanalizace Bylany**

PŘÍLOHA:
 Situace přechodného dopravního značení - objízdná trasa



www.dopa.cz
 dopa@dopa.cz
 tel: 724 513 970

Č. ZAKÁZKY:
 2013010

MĚRITKO:
 DATUM:
 25.2.2013

0 400 500 600 700 m