


Dopravní opatření při akci : Most ev.č. 34019-2 Sobětuchy

28.11. - 29.11.2019

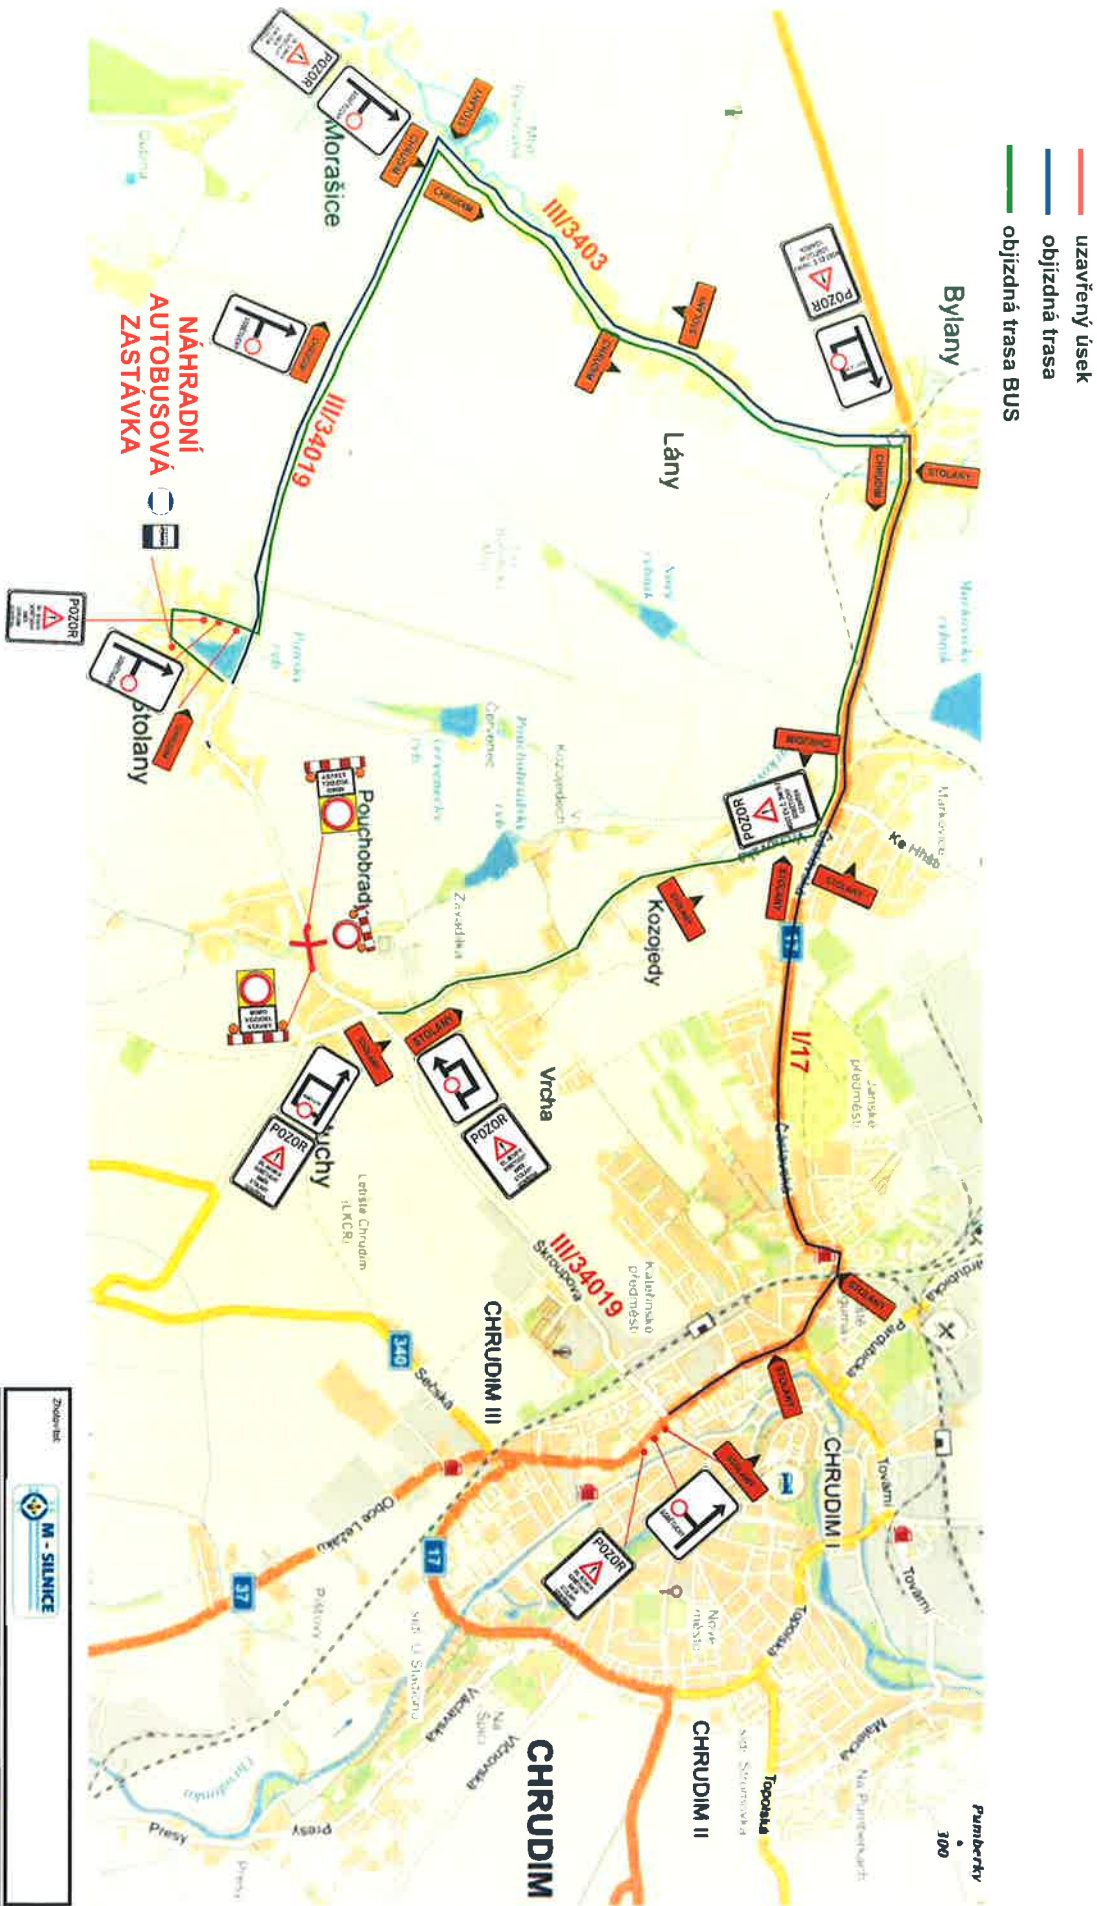

Zodpovědník	
Kontakt	
Zodp. projektant	Ing. Dana Paňková tel: 731 650 987 / e-mail: p.pankova@pankoc.cz Ing. Dana Paňková tel: 731 650 987 / e-mail: p.pankova@pankoc.cz
Kraj / Pardubický	Okres Chrudim Obec Sobětuchy
Akce: rekonstrukce mostu ev.č. 34019-2 Sobětuchy DOPRAVNÍ KENZYRSKÁ OPATŘENÍ	
DATA	15.11.2019
Č. ZKAZKY	19777
STUPEŇ PD	DO
MĚŘITVO	-
FORMÁT	A3